
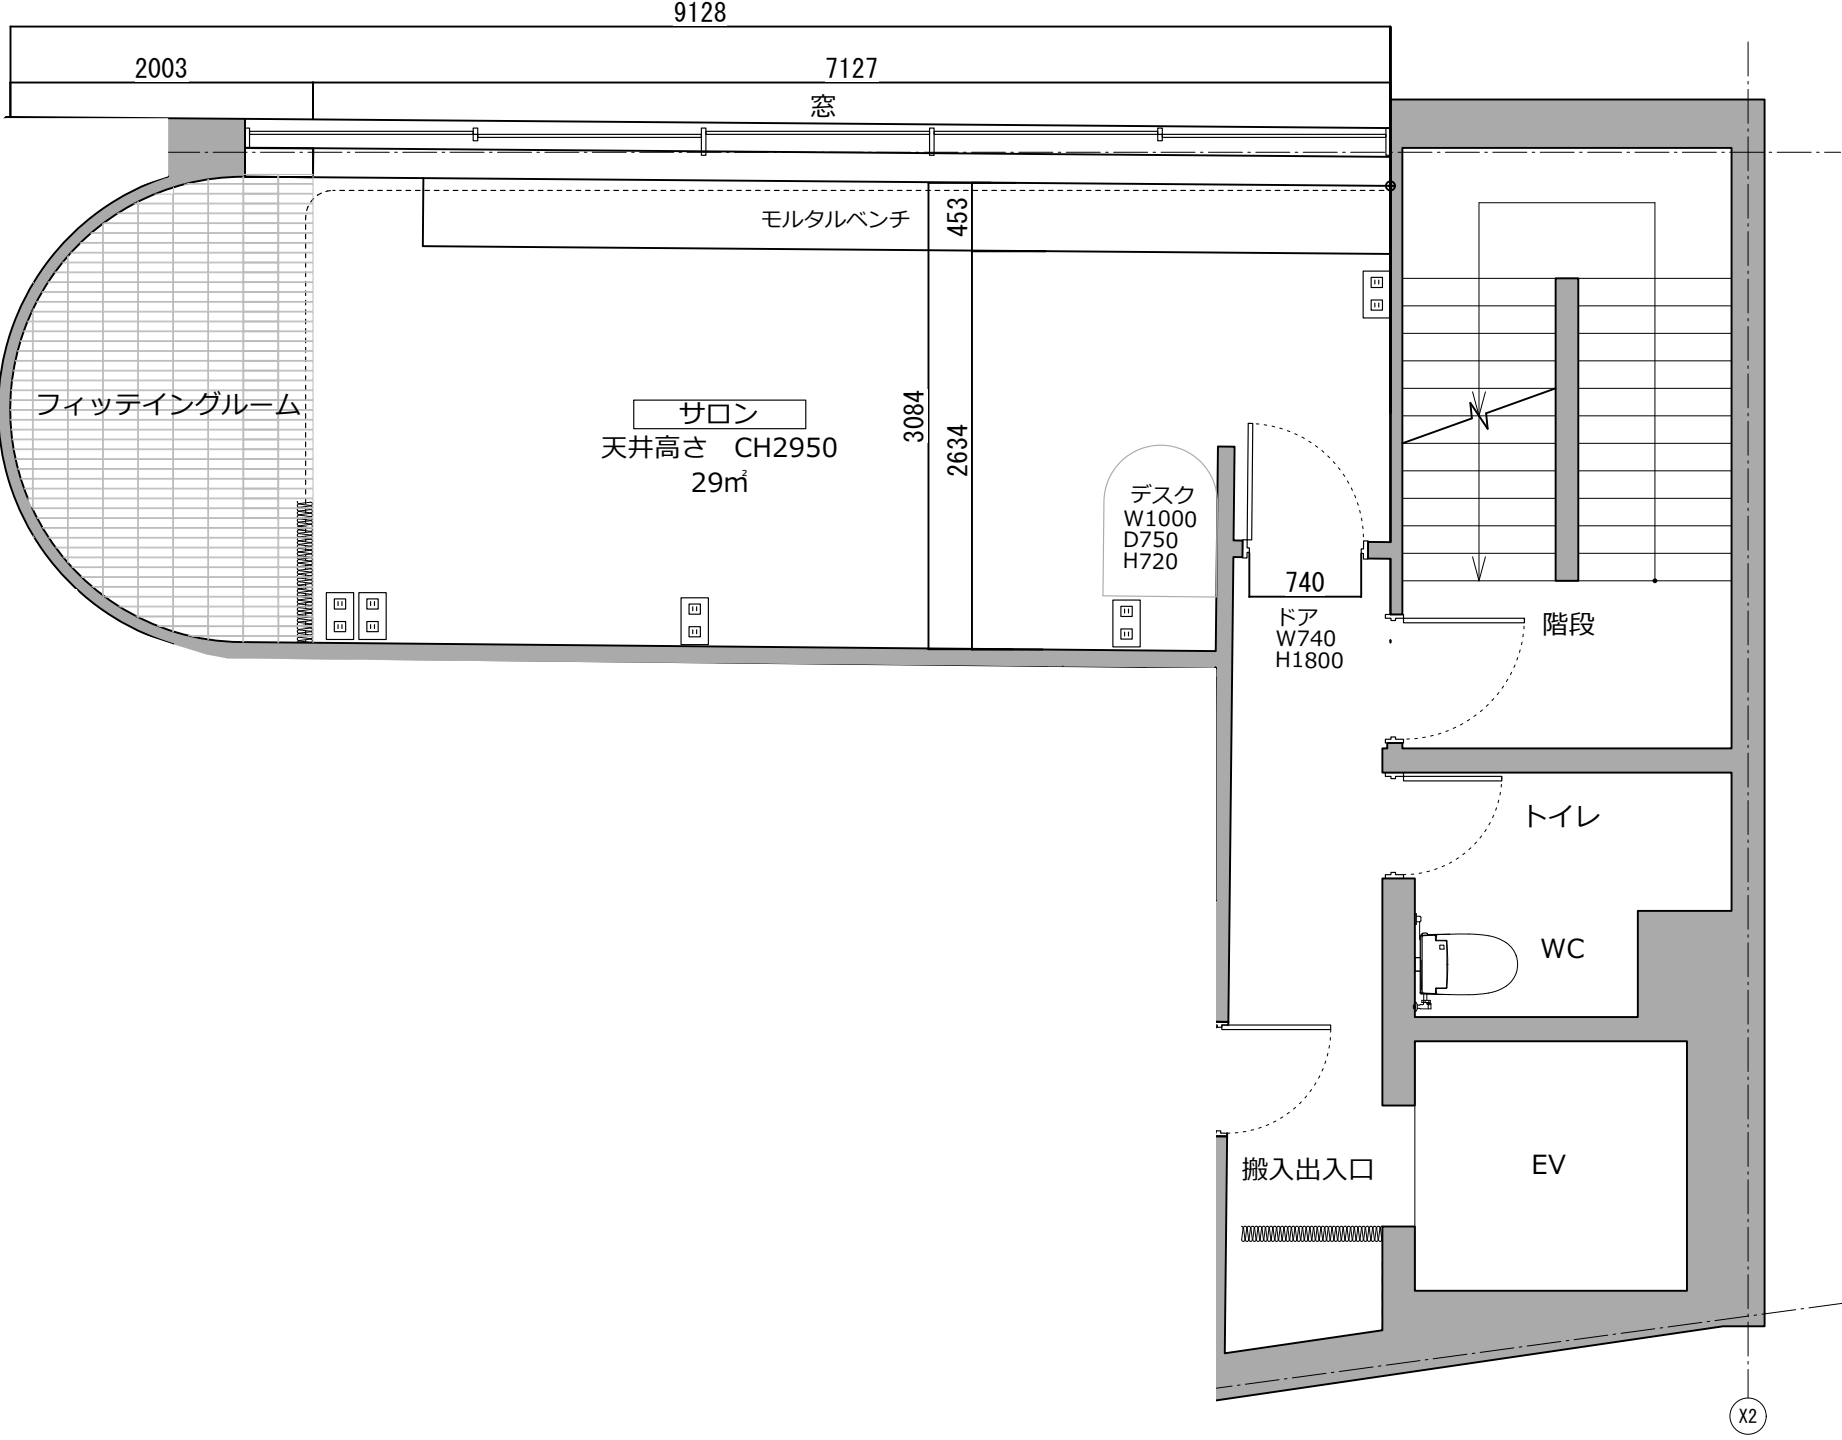


サロン


コンセント 100V × 5か所

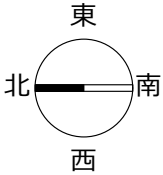

スタジオ

 コンセント 100V × 10か所

 コンセント 100V × 1か所

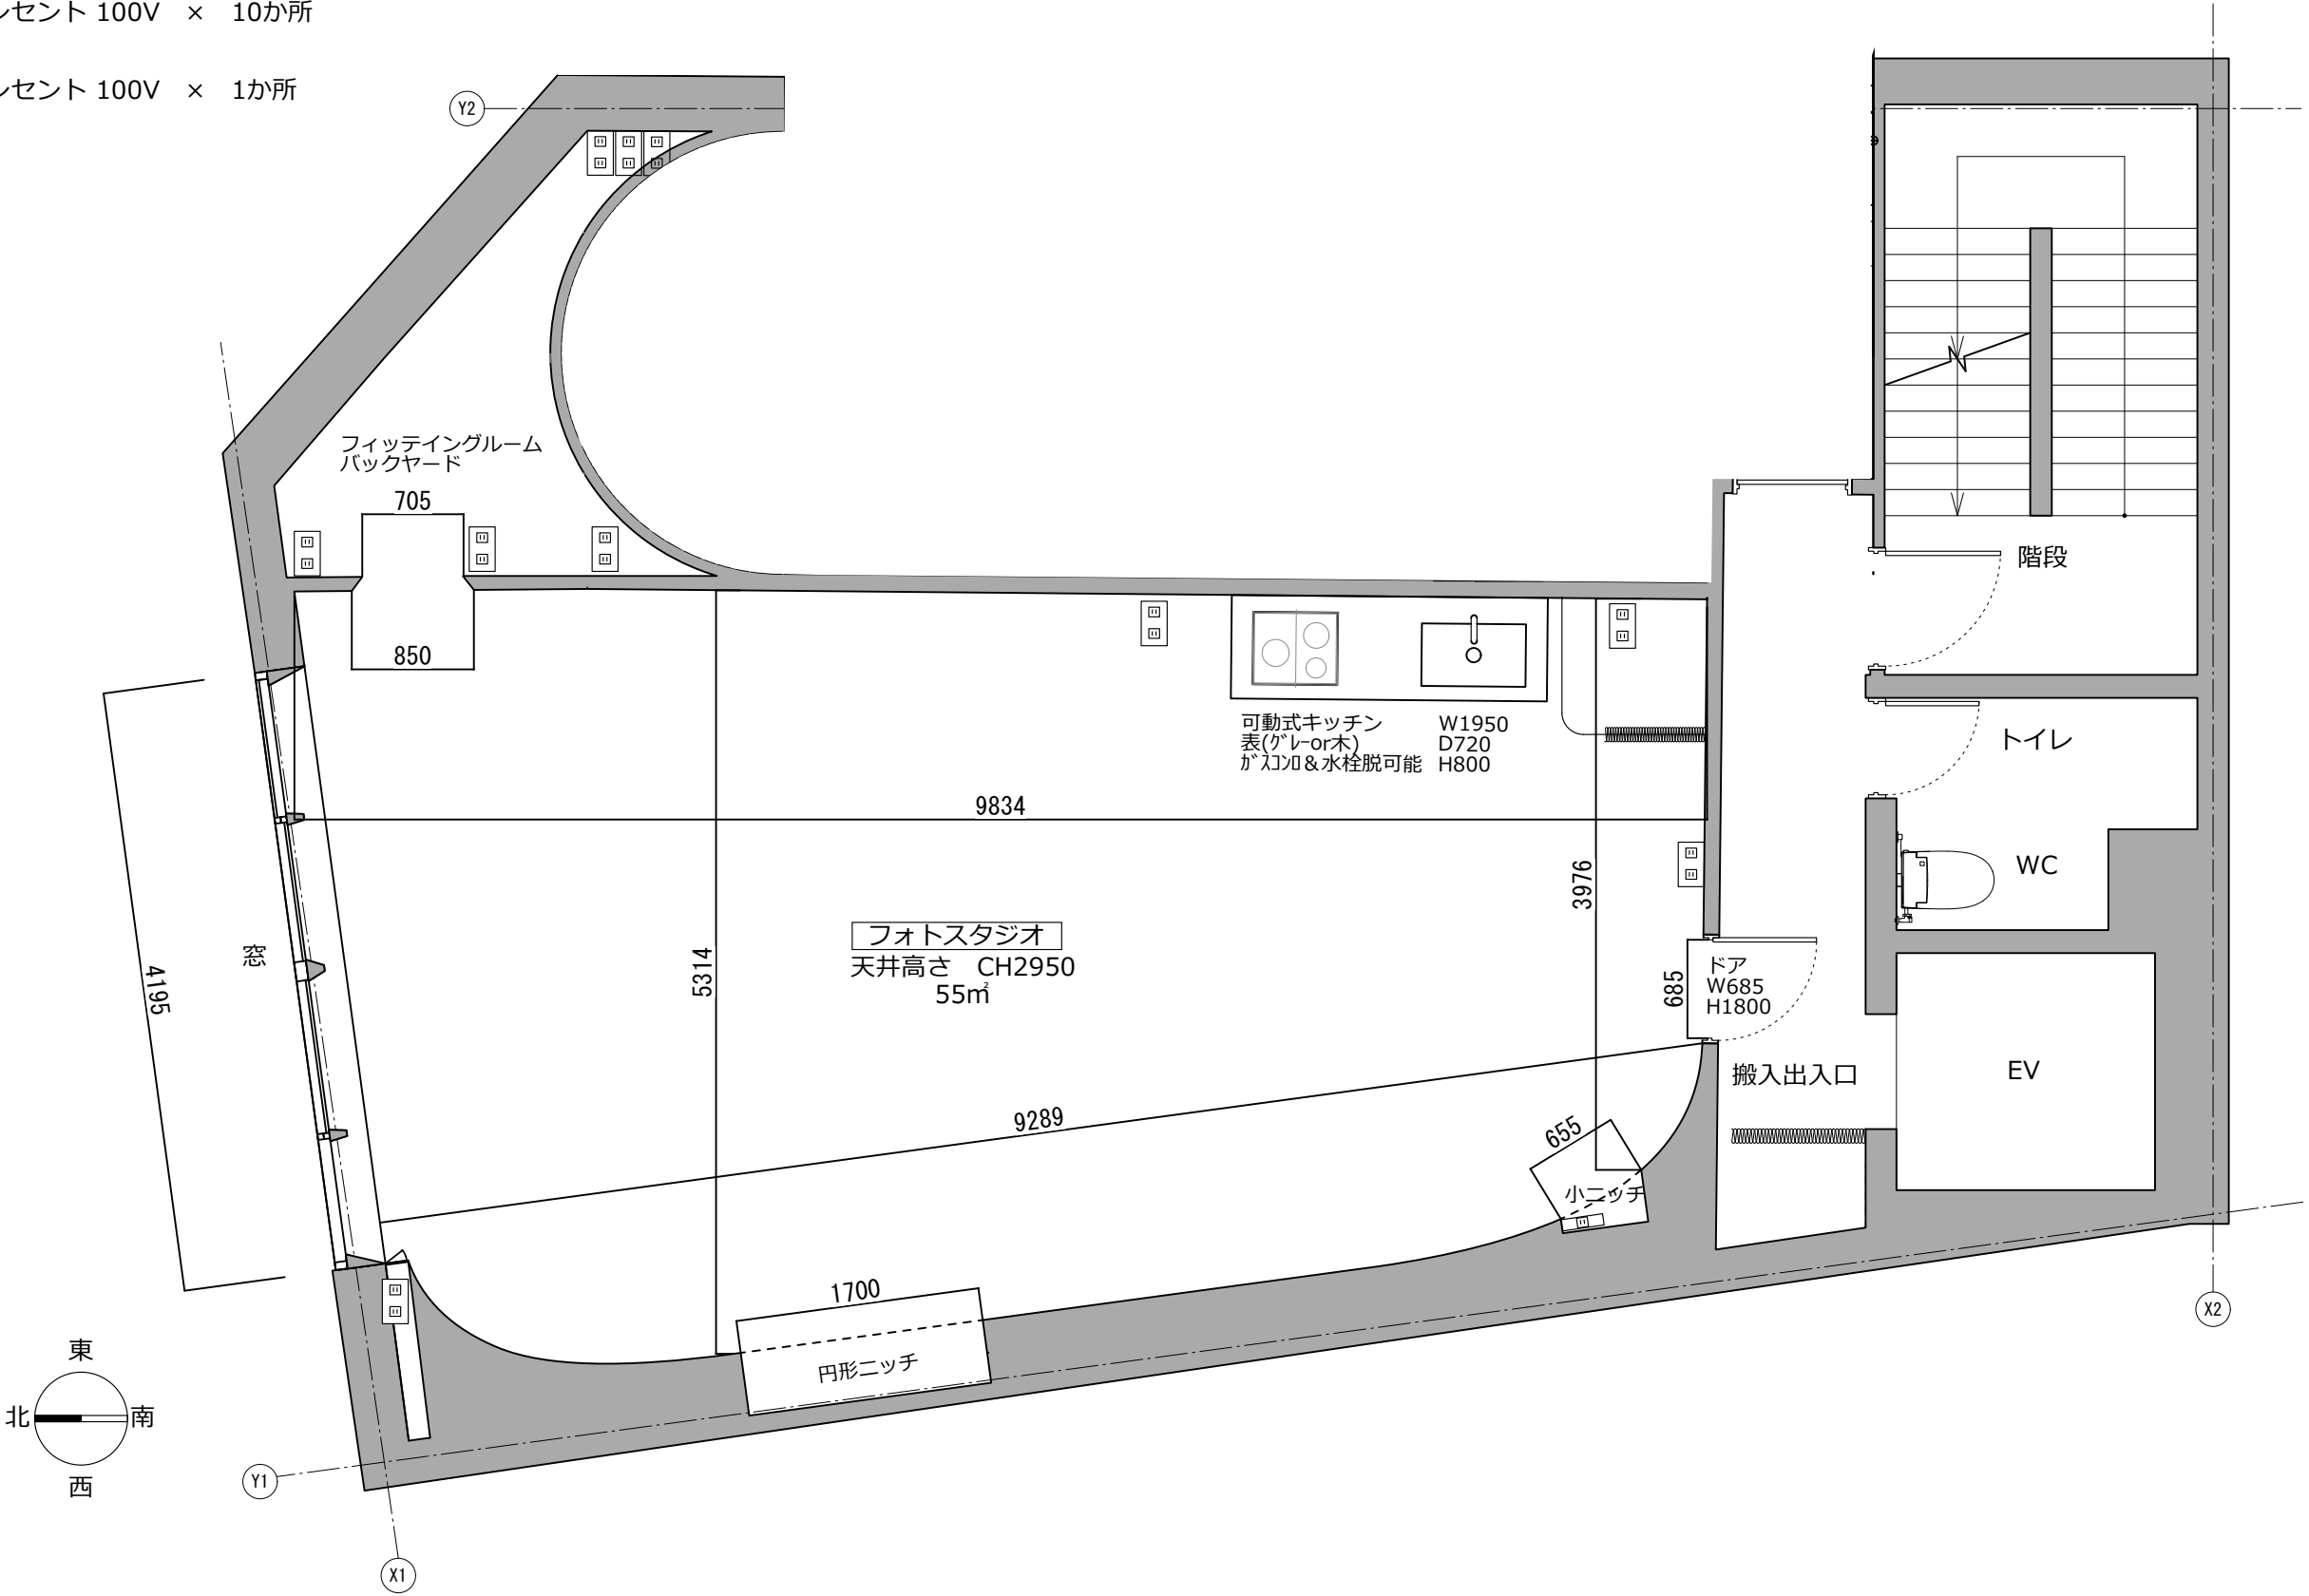

サロン

コンセント 100V × 5か所

スタジオ

コンセント 100V × 10か所

コンセント 100V × 1か所

